

ZAŁ. NR

Część działki nr 397/42, dla której została ustanowiona służebność przechodu i przejazdu do działek nr 397/38 i 536/2



FLJ KONSTRUKCJE Sp. z o.o.
ul. Matki Teresy z Kalkuty 18A lok.2,
20-538 Lublin

BUDYNEK MIESZKALNY
JEDNORODZINNY nr 12b,
KALINÓWKA, ul. Laurowa,
dz. nr 397/42, gm. GŁUSK

RZUT PARTERU

Z. POM. - lokal B

Nazwa	Pow.
-------	------

LOKAL B


B0.01	WIATROŁAP	2.35 m ²
B0.02	GARDEROBA	2.43 m ²
B0.03	GABINET	11.61 m ²
B0.04	HALL	7.65 m ²
B0.05	KL.SCHOD.	5.36 m ²
B0.06	SALON	27.20 m ²
B0.07	KUCHNIA	5.79 m ²
B0.08	WC	5.55 m ²
B0.10	GARAŻ	17.85 m ²
9		85.79 m ²

B1.01	KORYTARZ	7.87 m ²
B1.02	ŁAZIENKA	6.16 m ²
B1.03	POKÓJ	10.33 m ²
B1.04	POKÓJ	13.36 m ²
B1.05	POKÓJ	10.25 m ²
B1.06	POKÓJ	12.03 m ²
6		60.00 m ²

Suma ogólna: 145.79 m²

LEGENDA:

- ściana nierozbieralna
- ściana z możliwością rozbiórki
- pion wentylacyjny
- wlot wentylacji
- grzejnik c.o.

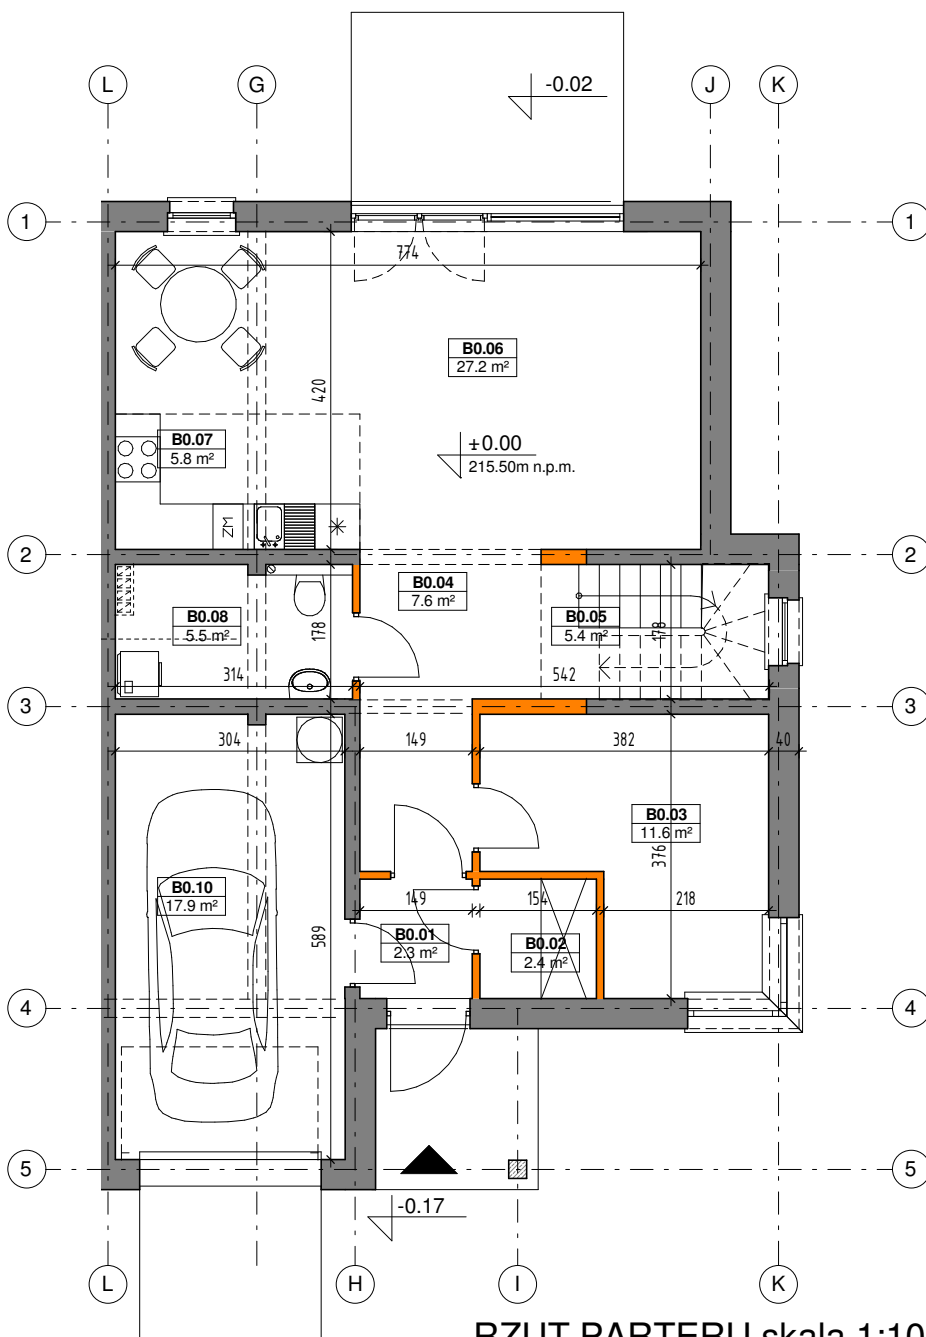

RZUT PARTERU skala 1:100

POW. DZIAŁKI: 493,48 m²

POW. ZABUD.: 104,78 m²

POW. UŻYTK.: 145,79 m²



UK KORONA STUDIO ARCHITEKTONICZNE
LUBLIN, ul. Kisielewskiego 6/u3, tel. 81-7211222

ZAŁ. NR

Część działki nr 397/42, dla której została ustanowiona służebność przechodu i przejazdu do działek nr 397/38 i 536/2



FLJ KONSTRUKCJE Sp. z o.o.
ul. Matki Teresy z Kalkuty 18A lok.2,
20-538 Lublin

BUDYNEK MIESZKALNY
JEDNORODZINNY nr 12b,
KALINÓWKA, ul. Laurowa,
dz. nr 397/42, gm. GŁUSK

RZUT PIĘTRA


Z. POM. - lokal B

	Nazwa	Pow.
--	-------	------

LOKAL B

B0.01	WIATROŁAP	2.35 m ²
B0.02	GARDEROBA	2.43 m ²
B0.03	GABINET	11.61 m ²
B0.04	HALL	7.65 m ²
B0.05	KL.SCHOD.	5.36 m ²
B0.06	SALON	27.20 m ²
B0.07	KUCHNIA	5.79 m ²
B0.08	WC	5.55 m ²
B0.10	GARAŻ	17.85 m ²
9		85.79 m ²

B1.01	KORYTARZ	7.87 m ²
B1.02	ŁAZIENKA	6.16 m ²
B1.03	POKÓJ	10.33 m ²
B1.04	POKÓJ	13.36 m ²
B1.05	POKÓJ	10.25 m ²
B1.06	POKÓJ	12.03 m ²
6		60.00 m ²
Suma ogólna:		145.79 m ²

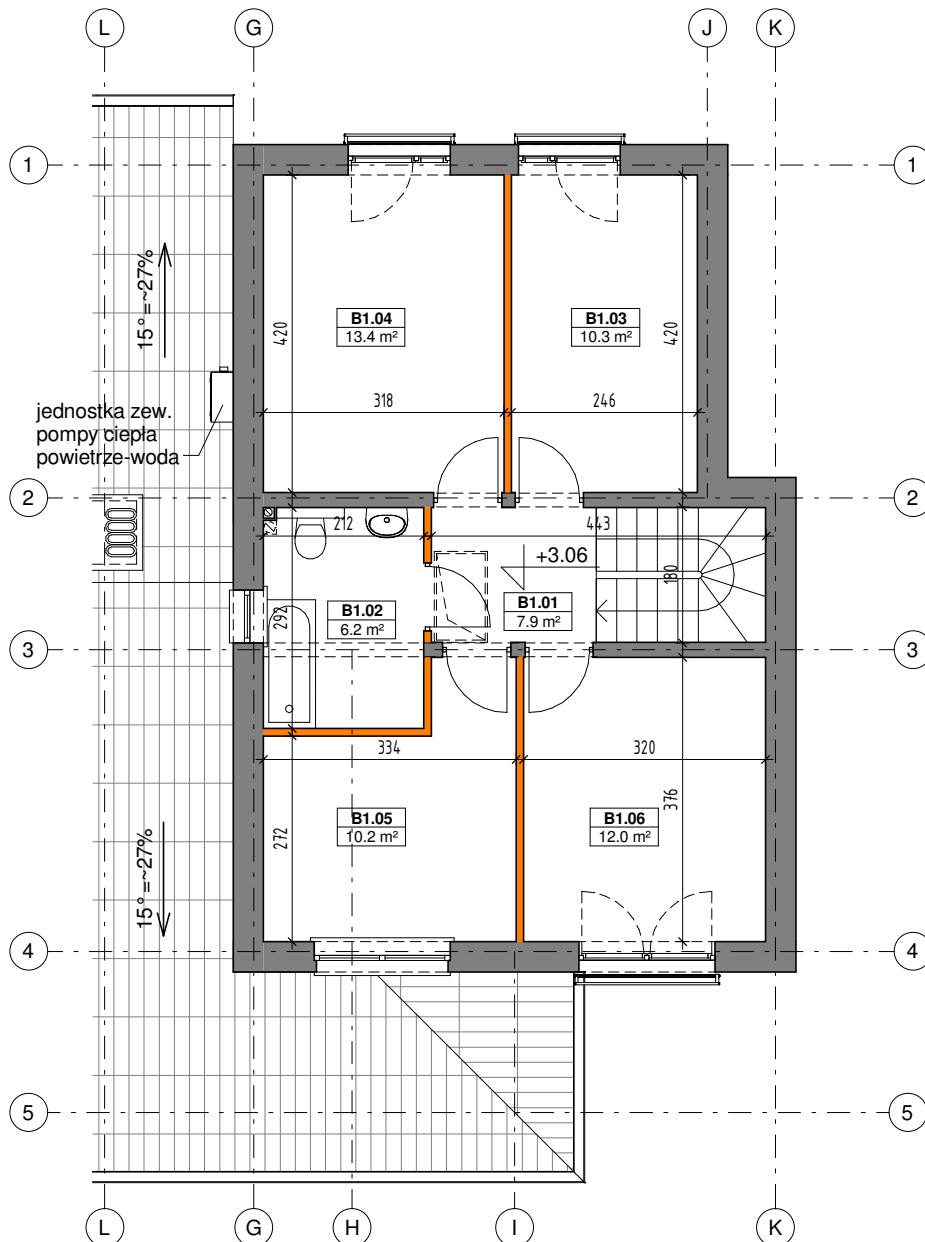

LEGENDA:

- ściana nierozbieralna
- ściana z możliwością rozbiórki
- pion wentylacyjny
- wlot wentylacji
- grzejnik c.o.

POW. DZIAŁKI: 493,48 m²

POW. ZABUD.: 104,78 m²

POW. UŻYTK.: 145,79 m²



UK KORONA STUDIO ARCHITEKTONICZNE
LUBLIN, ul. Kisielewskiego 6/u3, tel. 81-7211222

RZUT PIĘTRA skala 1:100