

Wiktoryn Palace



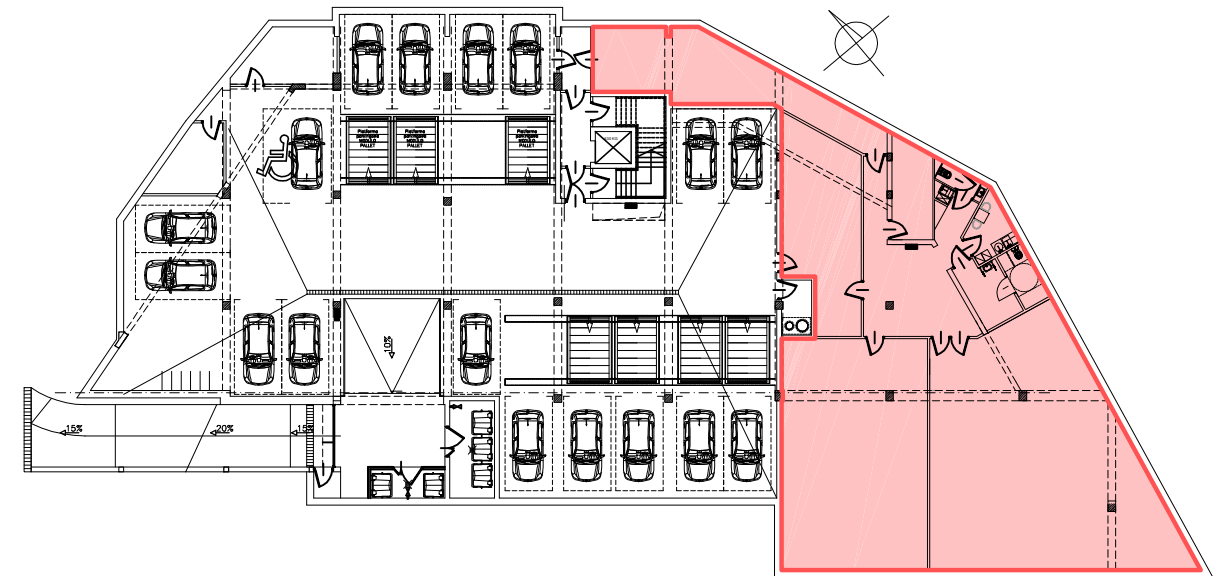
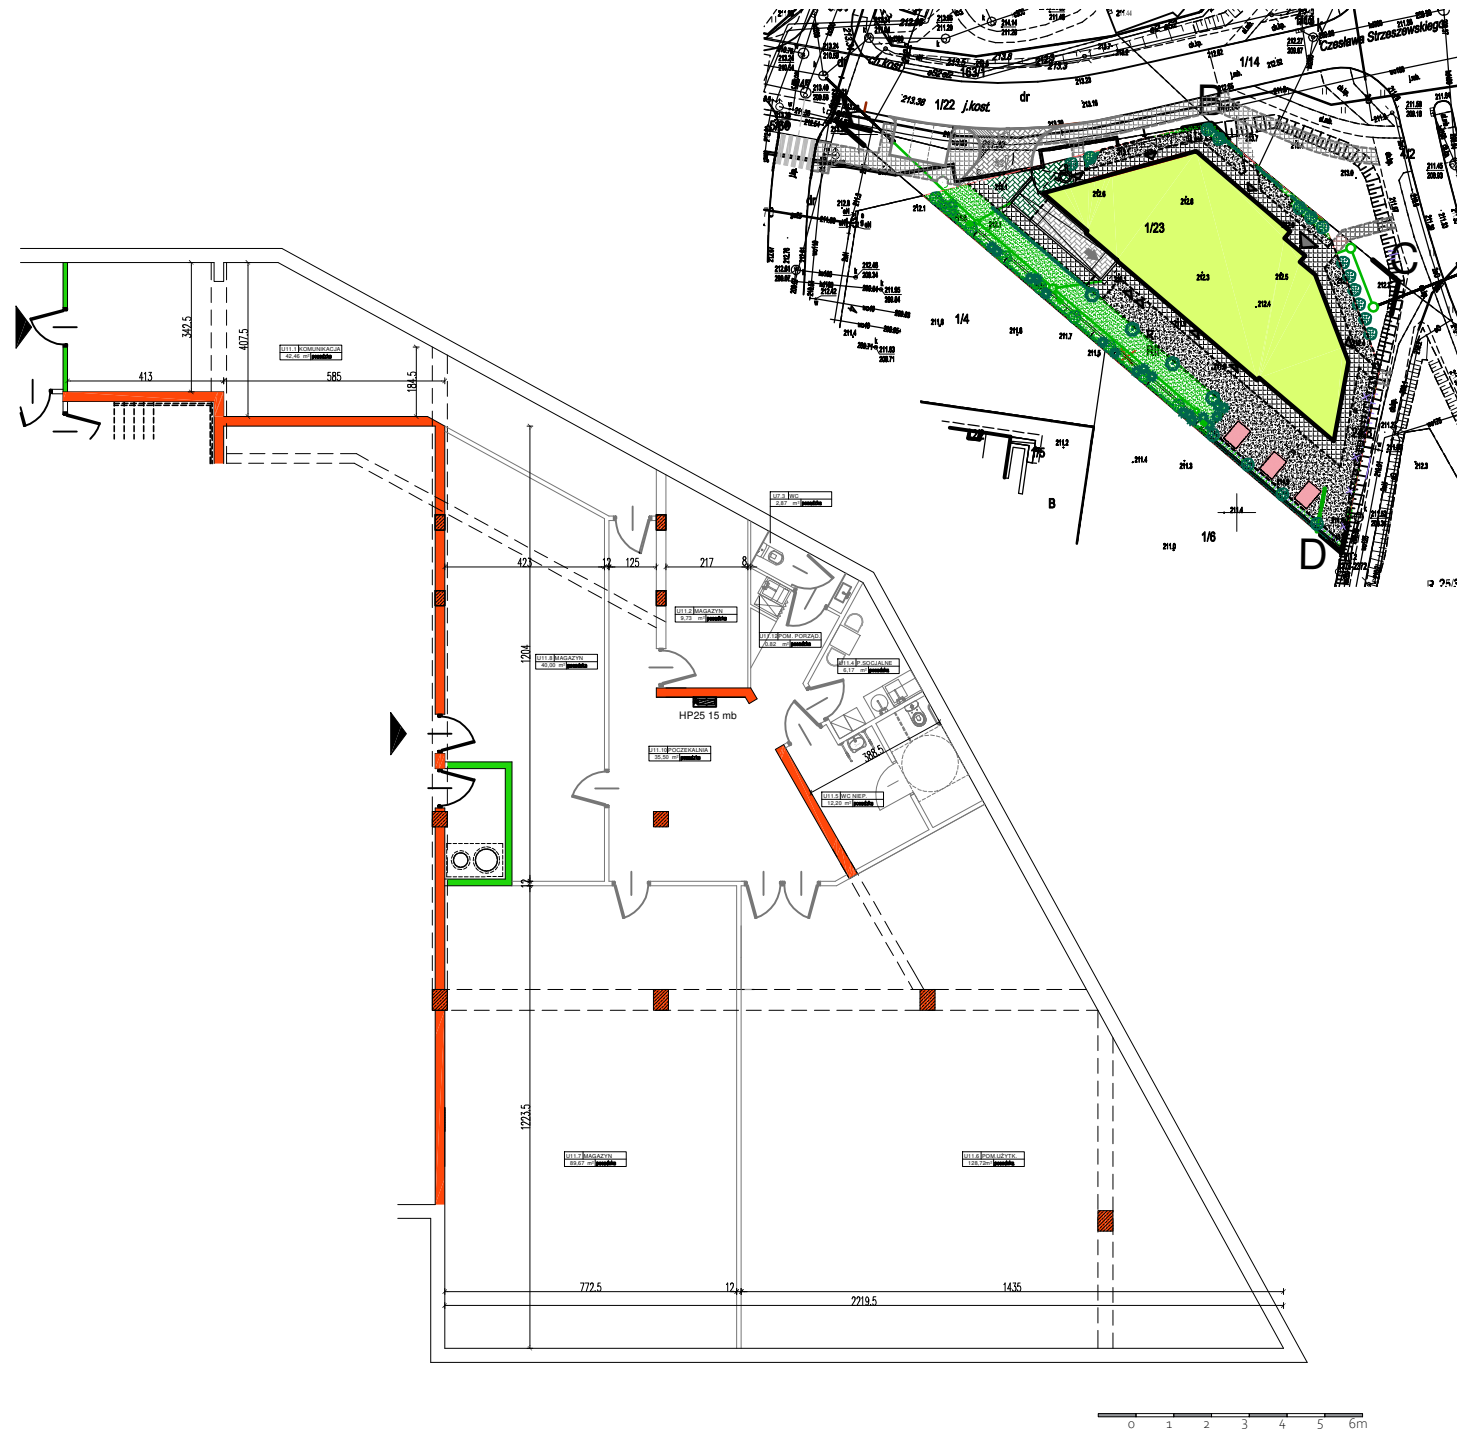
U11

LOKAL USŁUGOWY 394,4 m²






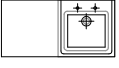
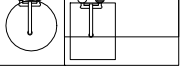
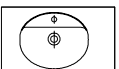


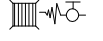
PODZIEMIE

UL. CZ. STRZESZEWSKIEGO 11

20-153 Lublin



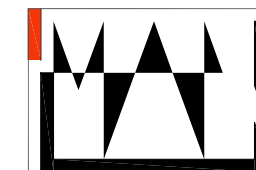
LEGENDA:

-  ściany wewnętrzne wydzielające lokal EI 30
-  ściany / słupy konstrukcyjne EI 120
-  strefa podłączenia i transferu instalacji wentylacji mechanicznej pod stropem wg proj. techn.
-  ściany działowe nadające się do demontażu / aranżacji
-  wejście do lokalu
-  zlew
-  zlew z umywalką
-  umywalka
-  miska ustępowa
-  pisuar
-  zawór ze złączką i kratką ściekową

Rysunek na podstawie projektu architektoniczno - budowlanego. Mogą wystąpić nieznaczne zmiany w projekcie technicznym. Plan przedstawia przykładową aranżację lokalu.

Pomiar powierzchni użytkowej dokonywany jest według PN-ISO 9836:1997. Wymiary powierzchni poszczególnych pomieszczeń pochodzą z projektu budowlanego. Wymiary podano w stanie surowym. Końcowe wymiary określi dokumentacja powykonawcza

Investor:
JS Investbud Sp. z o.o.
ul. Matki Teresy z Kalkuty
18A/2 20-538 Lublin



MAREK NAJA - ARCHITEKT

Motycz 268 C 21-030 Motycz
NIP: 9191318136 REGON: 951184073
tel.: 48693647067 mareknaja@gmail.com