


BUDYNEK "C" ZAŁĄCZNIK NR 1/2

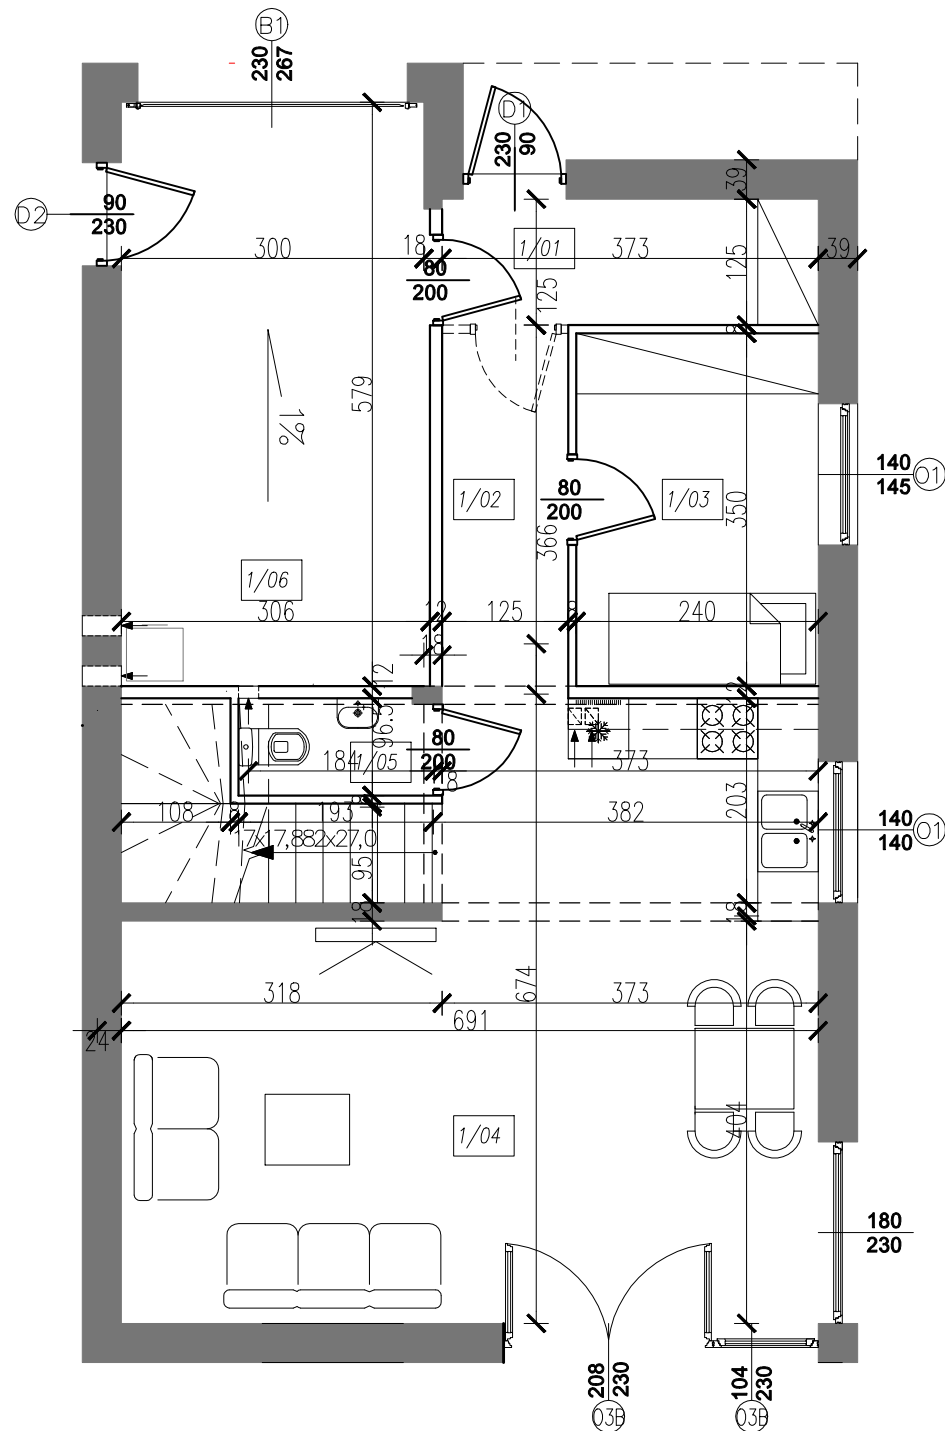

PARTER BUDYNEK C		[m ²]
1.01	Wiatrołap	4,51
1.02	Hol	8,66
1.03	Pokój gościnny	8,22
1.04	Salon z kuchnią	32,65
1.05	WC	1,77
1.06	Lokal garażu	17,38
	Pow. użytkowa	55,81
	Pow. całkowita	73,19
CAŁY BUDYNEK		
	Lokal mieszkalny	134,64
	Lokal garażu	17,38
	Pow. całkowita	152,02
	Pow. zabudowy	99,12
	Kubatura	685,00


JS Investbud Sp. z o.o.
 ul. Matki Teresy z Kalkuty 18A/2 20-538 Lublin

BUDYNEK MIESZKALNY "C"
 ul. Grafitowa 14A Marysin gmina Jastków
 działka nr 130/24
 obręb: 7 - Marysin

MAREK NAJA - ARCHITEKT



Motycz 268C 21-030 Motycz
 NIP: 9191319136 REGON: 951184073
 tel.: 48693647067 mareknaja@gmail.com

BUDYNEK "C" ZAŁĄCZNIK NR 2/2

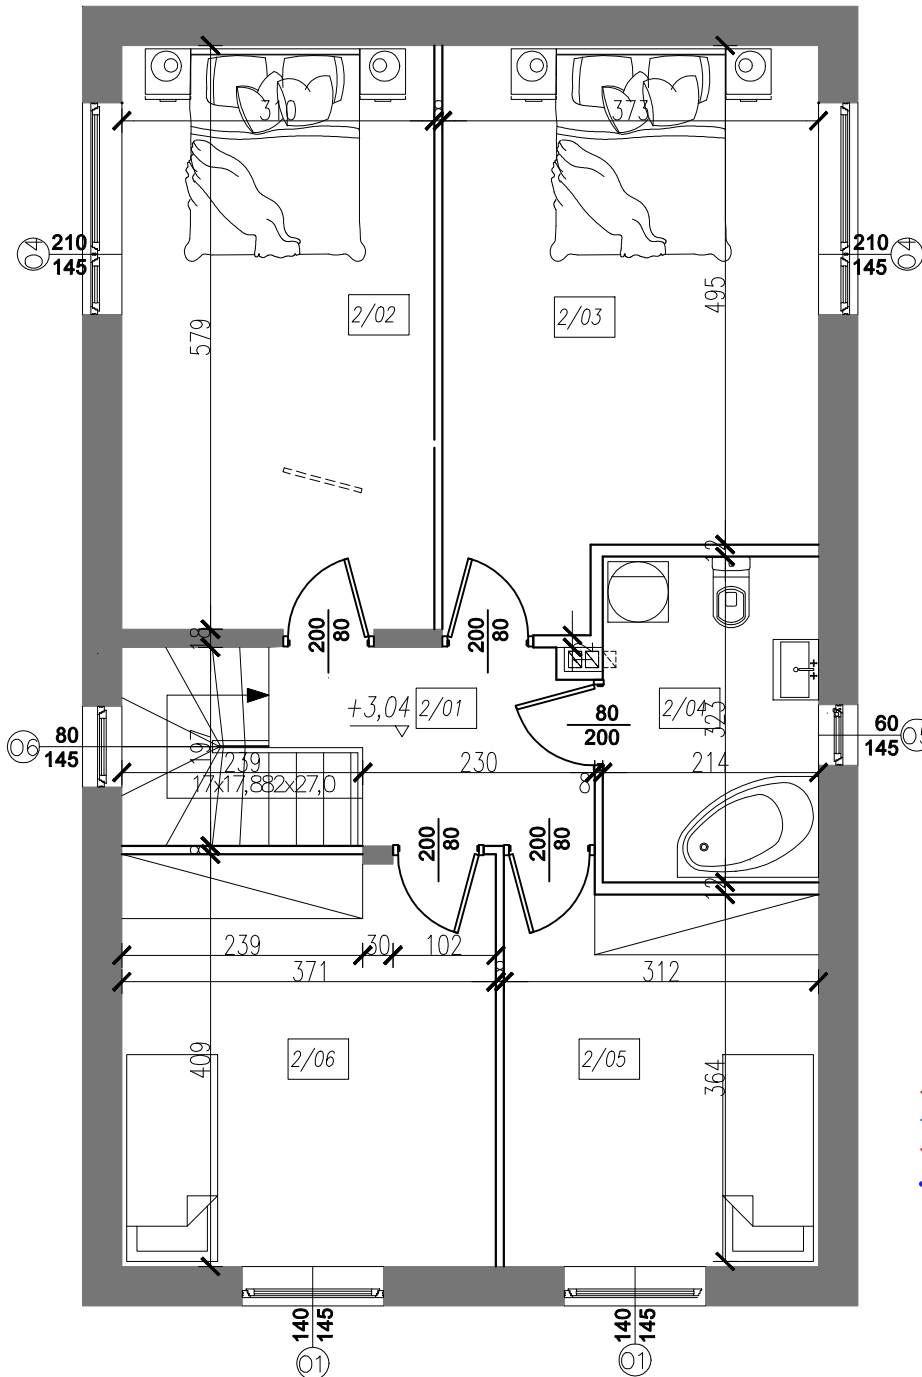

	PIĘTRO BUDYNEK C	[m ²]
2.01	Komunikacja	8,89
2.02	Sypialnia	17,14
2.03	Sypialnia	19,50
2.04	Łazienka	6,75
2.05	Sypialnia	11,65
2.06	Sypialnia	14,90
	Pow, użytkowa	78,83

- projektowany budynek mieszkalny
- Łączna powierzchnia przynależna - 485 m²
- chodnik, podjazd
- teren zielony ok. 351 m²
- droga wewnętrzna z udziałem 1/3
- proj. trasy kanalizacji sanitarnej
- proj. trasy przyłączy wodociągowych
- proj. trasy zewn. instalacji nN.
- linie wydzielenia działki

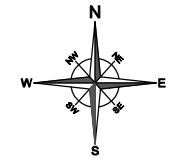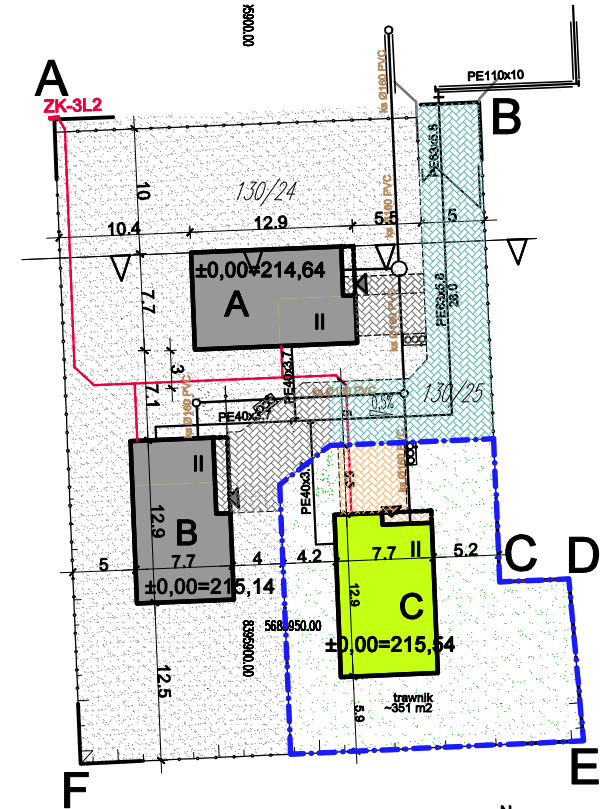

JS Investbud Sp. z o.o.
ul. Matki Teresy z Kalkuty 18A/2 20-538 Lublin

BUDYNEK MIESZKALNY "C"
ul. Grafitowa 14A Marysin gmina Jastków
działka nr 130/24
obręb: 7 - Marysin

MAREK NAJA - ARCHITEKT

Motycz 268C 21-030 Motycz
NIP: 9191319136 REGON: 951184073
tel.: 48693647067 mareknaja@gmail.com