


BUDYNEK "B" ZAŁĄCZNIK NR 1/2

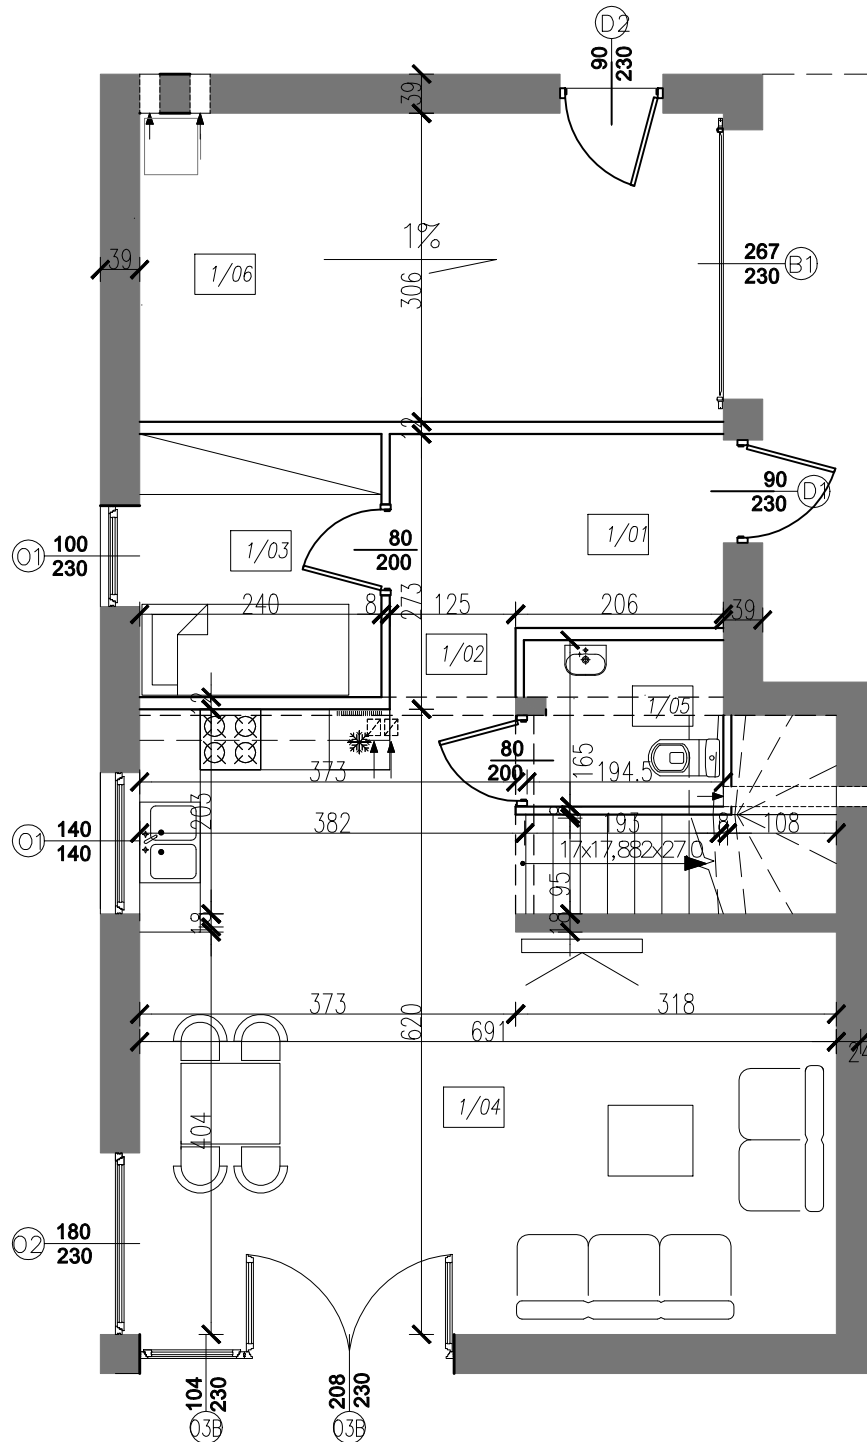

PARTER BUDYNEK B		[m ²]
1.01	Wiatrołap	3,69
1.02	Hol	6,14
1.03	Pokój gościnny	6,11
1.04	Salon z kuchnią	32,65
1.05	WC	3,08
1.06	Lokal garażu	17,45
	Pow. użytkowa	51,67
	Pow. całkowita	69,12
CAŁY BUDYNEK		
	Lokal mieszkalny	130,50
	Lokal garażu	17,45
	Pow. całkowita	147,95
	Pow. zabudowy	99,12
	Kubatura	685,00

JS Investbud Sp. z o.o.

ul. Matki Teresy z Kalkuty 18A/2 20-538 Lublin

BUDYNEK MIESZKALNY

2 - LOKALOWY


Marysin gmina Jastków
działka nr 130/7
obręb: 7 - Marysin




MAREK NAJA - ARCHITEKT

Motycz 268 C 21-030 Motycz
NIP: 9191319136 REGON: 951184073
tel.: 48693647067 mareknaja@gmail.com

BUDYNEK "B" ZAŁĄCZNIK NR 2/2

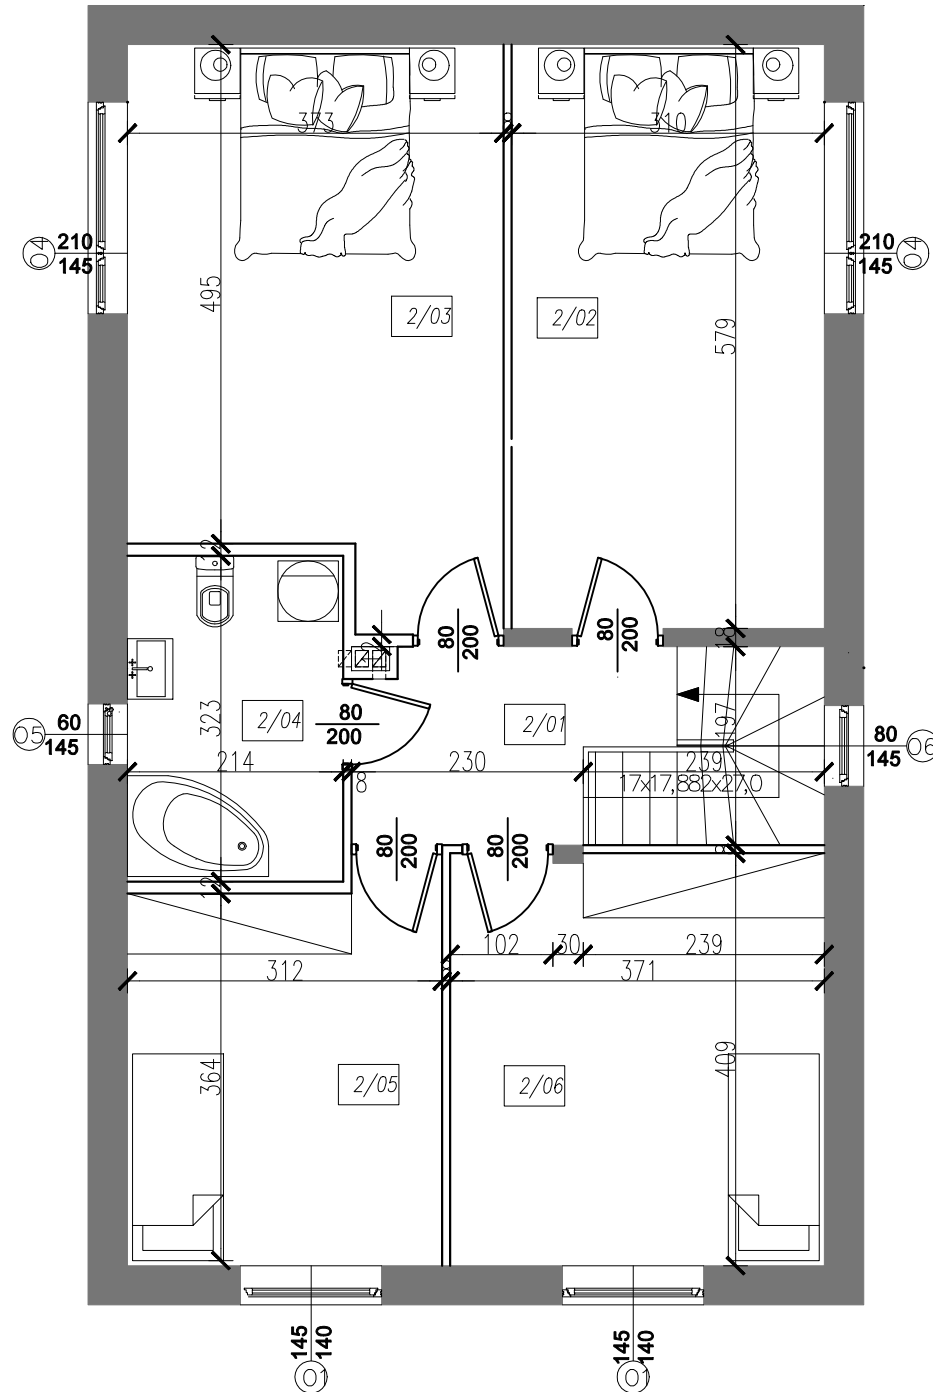

PIĘTRO BUDYNEK B		[m ²]
2.01	Komunikacja	8,89
2.02	Sypialnia	17,14
2.03	Sypialnia	19,50
2.04	Łazienka	6,75
2.05	Sypialnia	11,65
2.06	Sypialnia	14,90
Pow, użytkowa		78,83

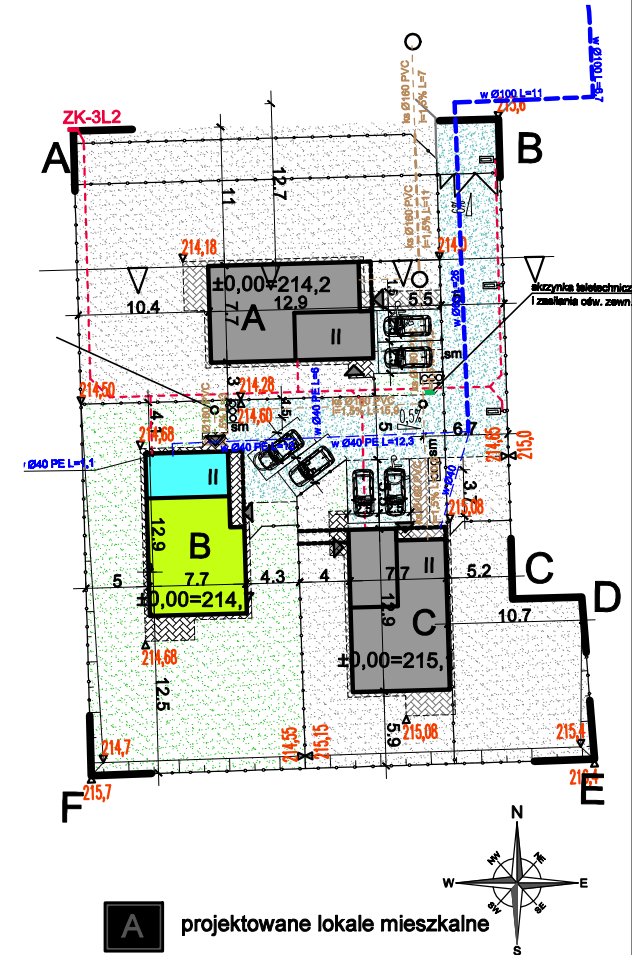

projektowane lokale mieszkalne



projektowane lokale garażowe

JS Investbud Sp. z o.o.

ul. Matki Teresy z Kalkuty 18A/2 20-538 Lublin

**BUDYNEK MIESZKALNY
2 - LOKALOWY**

Marysin gmina Jastków
działka nr 130/7
obręb: 7 - Marysin



MAREK NAJA - ARCHITEKT

Motycz 268C 21-030 Motycz
NIP: 9191319136 REGON: 951184073
tel.: 48693647067 mareknaja@gmail.com